



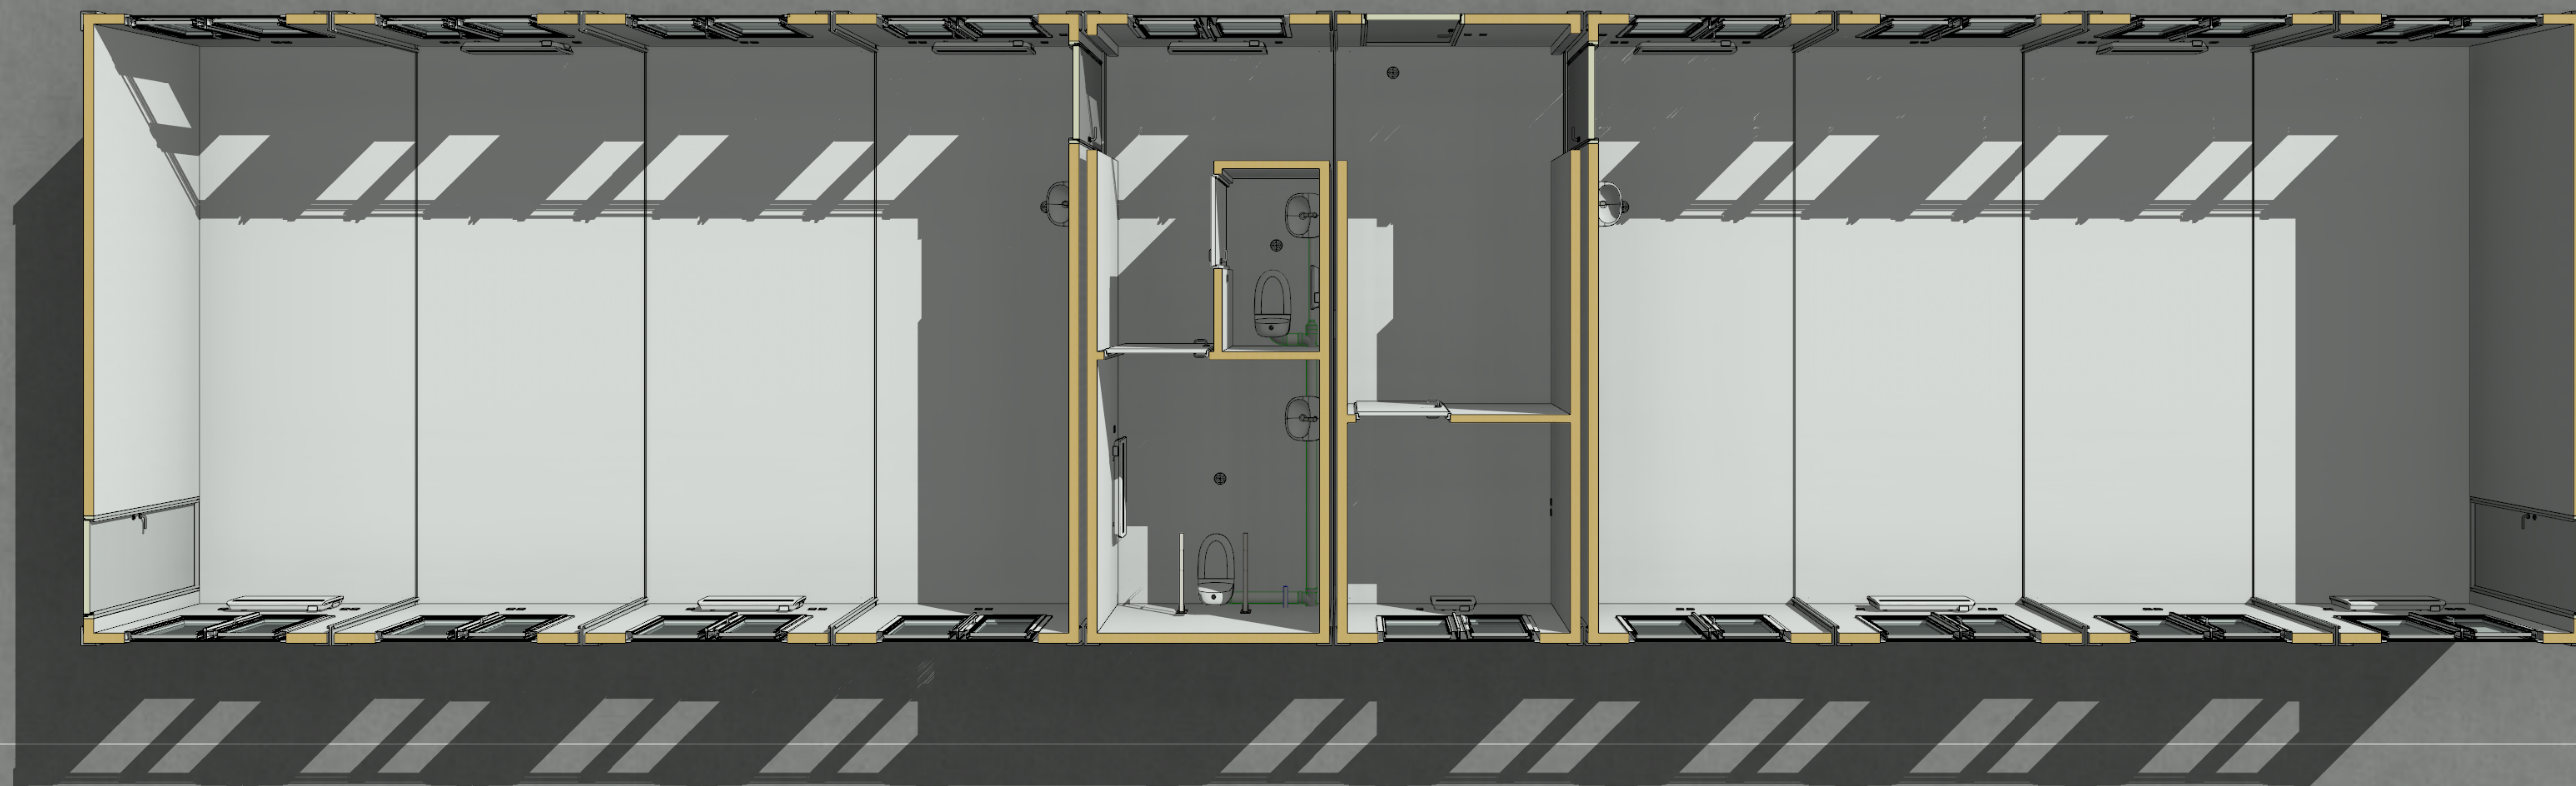

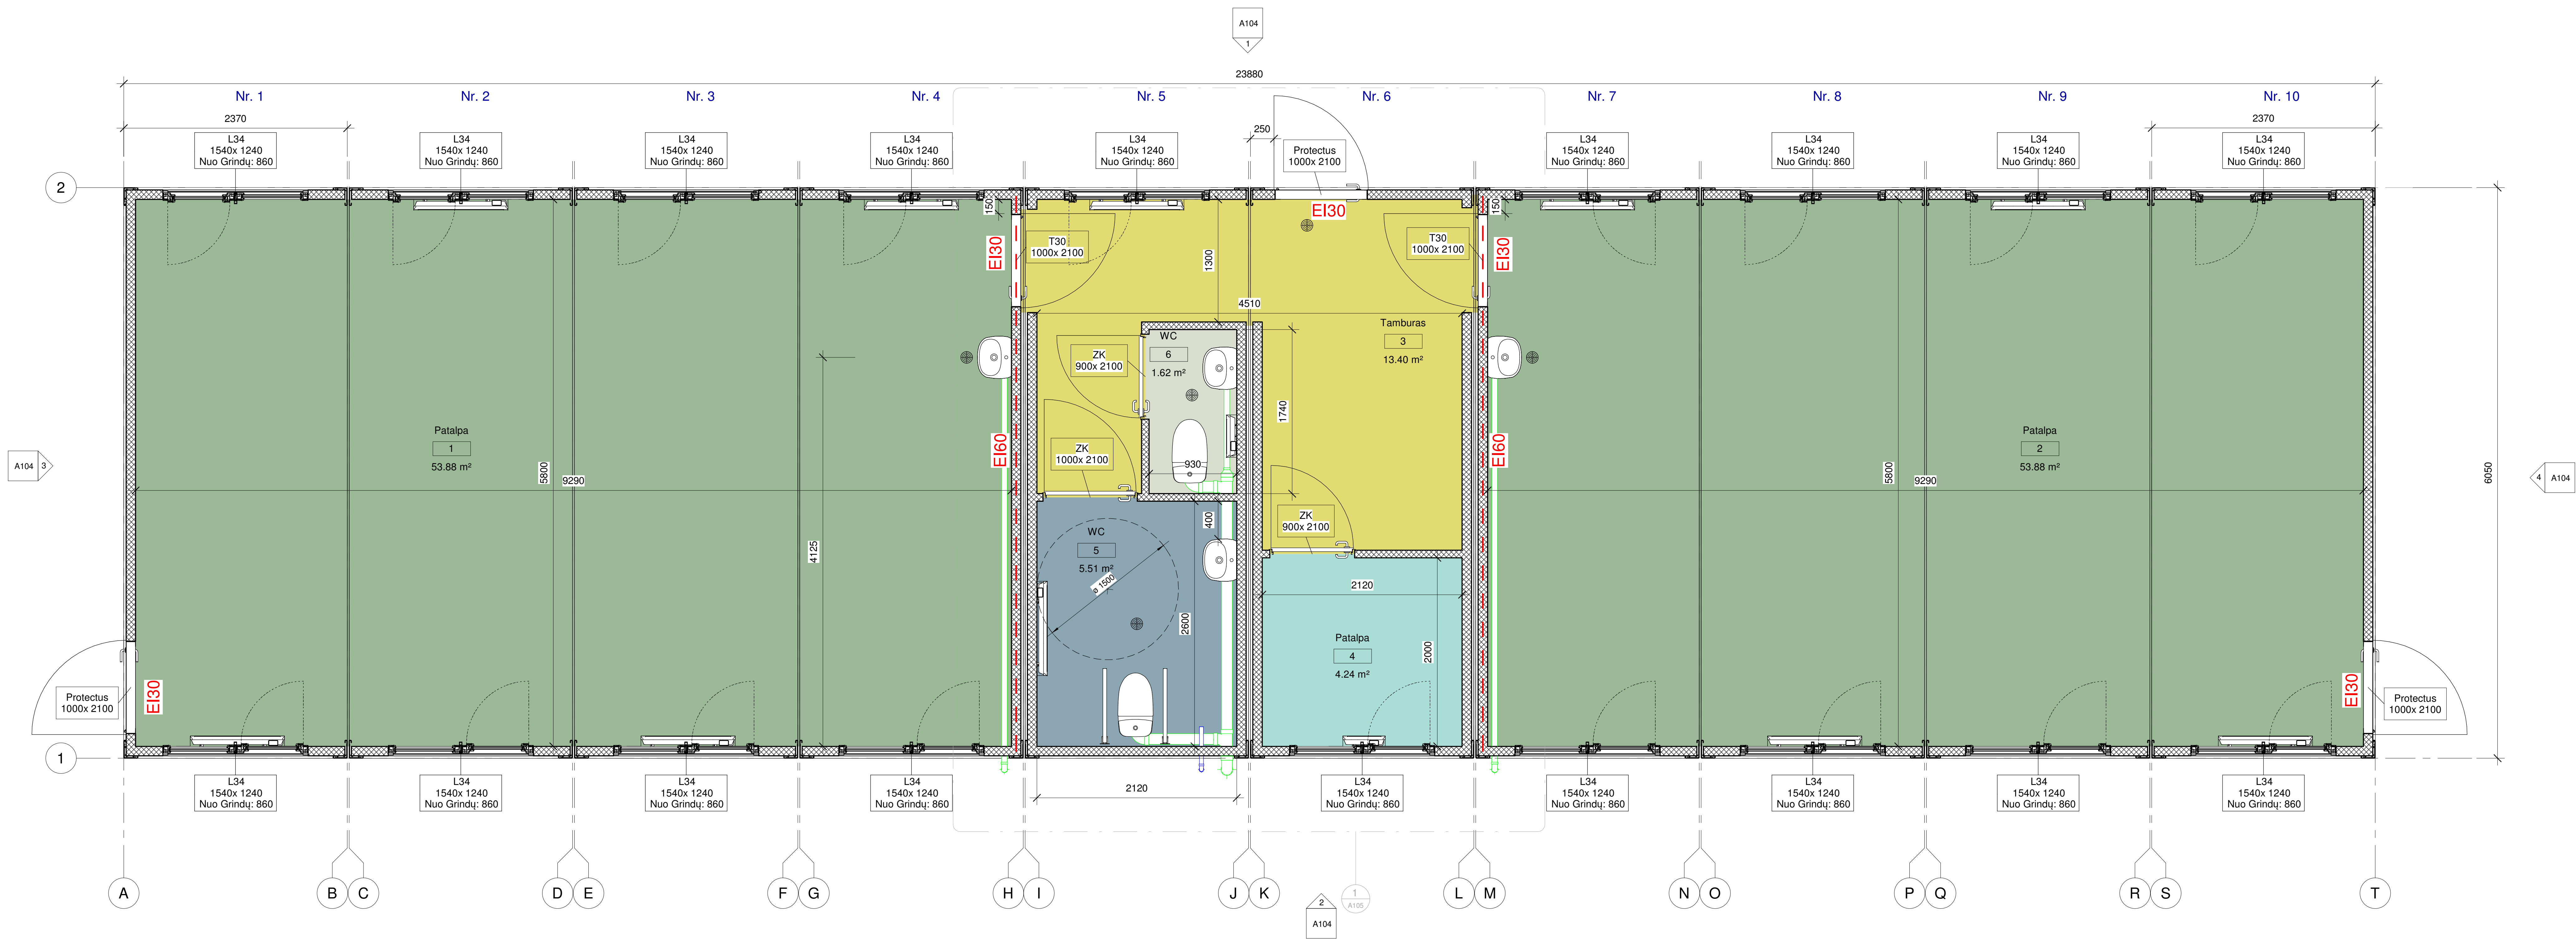

Pastabos:
Išorinė rėmo ir sienų spalva RAL 7035;
Langų Spalva Balta/Balta;
Vidaus Apdaila Profiliuota Balta Skarda (Sienos Ir Stogas);
Išorinės Sienos 100mm Sandwich Plokštė;
Grindų Danga Pilkos Spalvos PVC;
Išorinių Durų Spalva RAL 7035;

Notes:
Frame And Outside Wall Color RAL 7035;
Windows Frames Color White/White;
Indoor Interior - White Profiled Steel Sheet (Walls And Roof);
Outside Walls Made Of Sandwich Panels (100mm);
Floor Cover Grey PVC;
Color Of Outside Doors RAL 7035;




PATALPŲ EKSPLIKACIJA		
Eil. Nr.	Patalpos Pavadinimas	Plotas
1	Patalpa	53.88 m²
2	Patalpa	53.88 m²
3	Tamburas	13.40 m²
4	Patalpa	4.24 m²
5	WC	5.51 m²
6	WC	1.62 m²
		132.54 m²

Profilex
modular solutions


Islandija Komplexas 3		
Brėžinio Statusas :	Pataisytas	Mastelis : 1 : 25
Data :	2022-10-26	Lapo Dydis : A0
Revizija :		

Aukšto Planas


A103

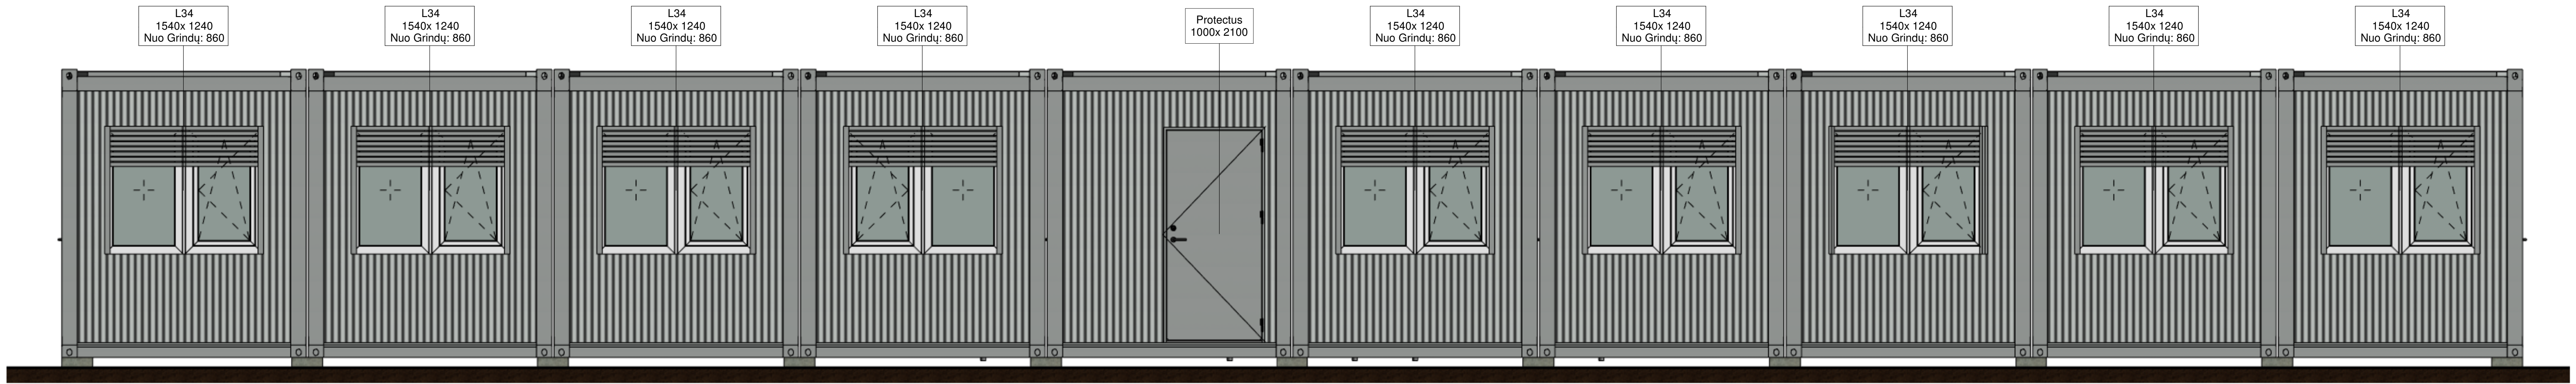


1 Šiaurinis Fasadas
1 : 25

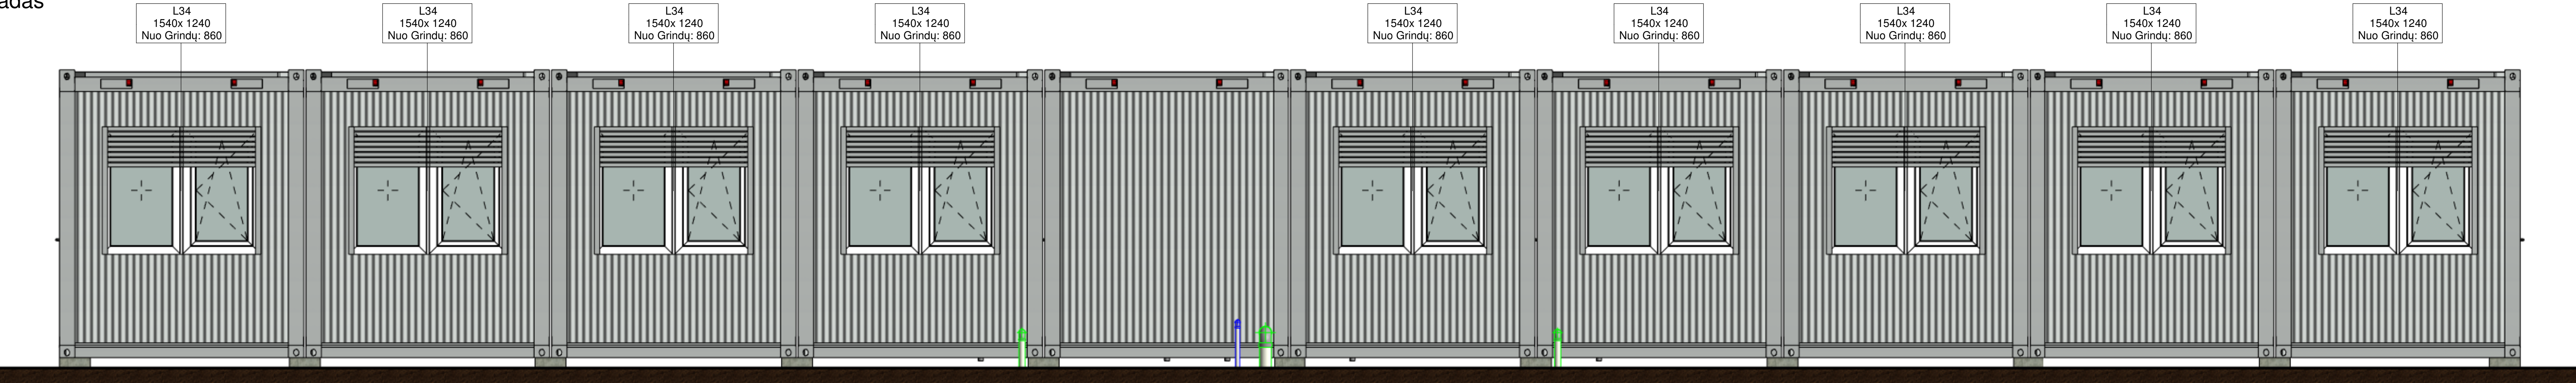

2 Pietinis Fasadas
1 : 25

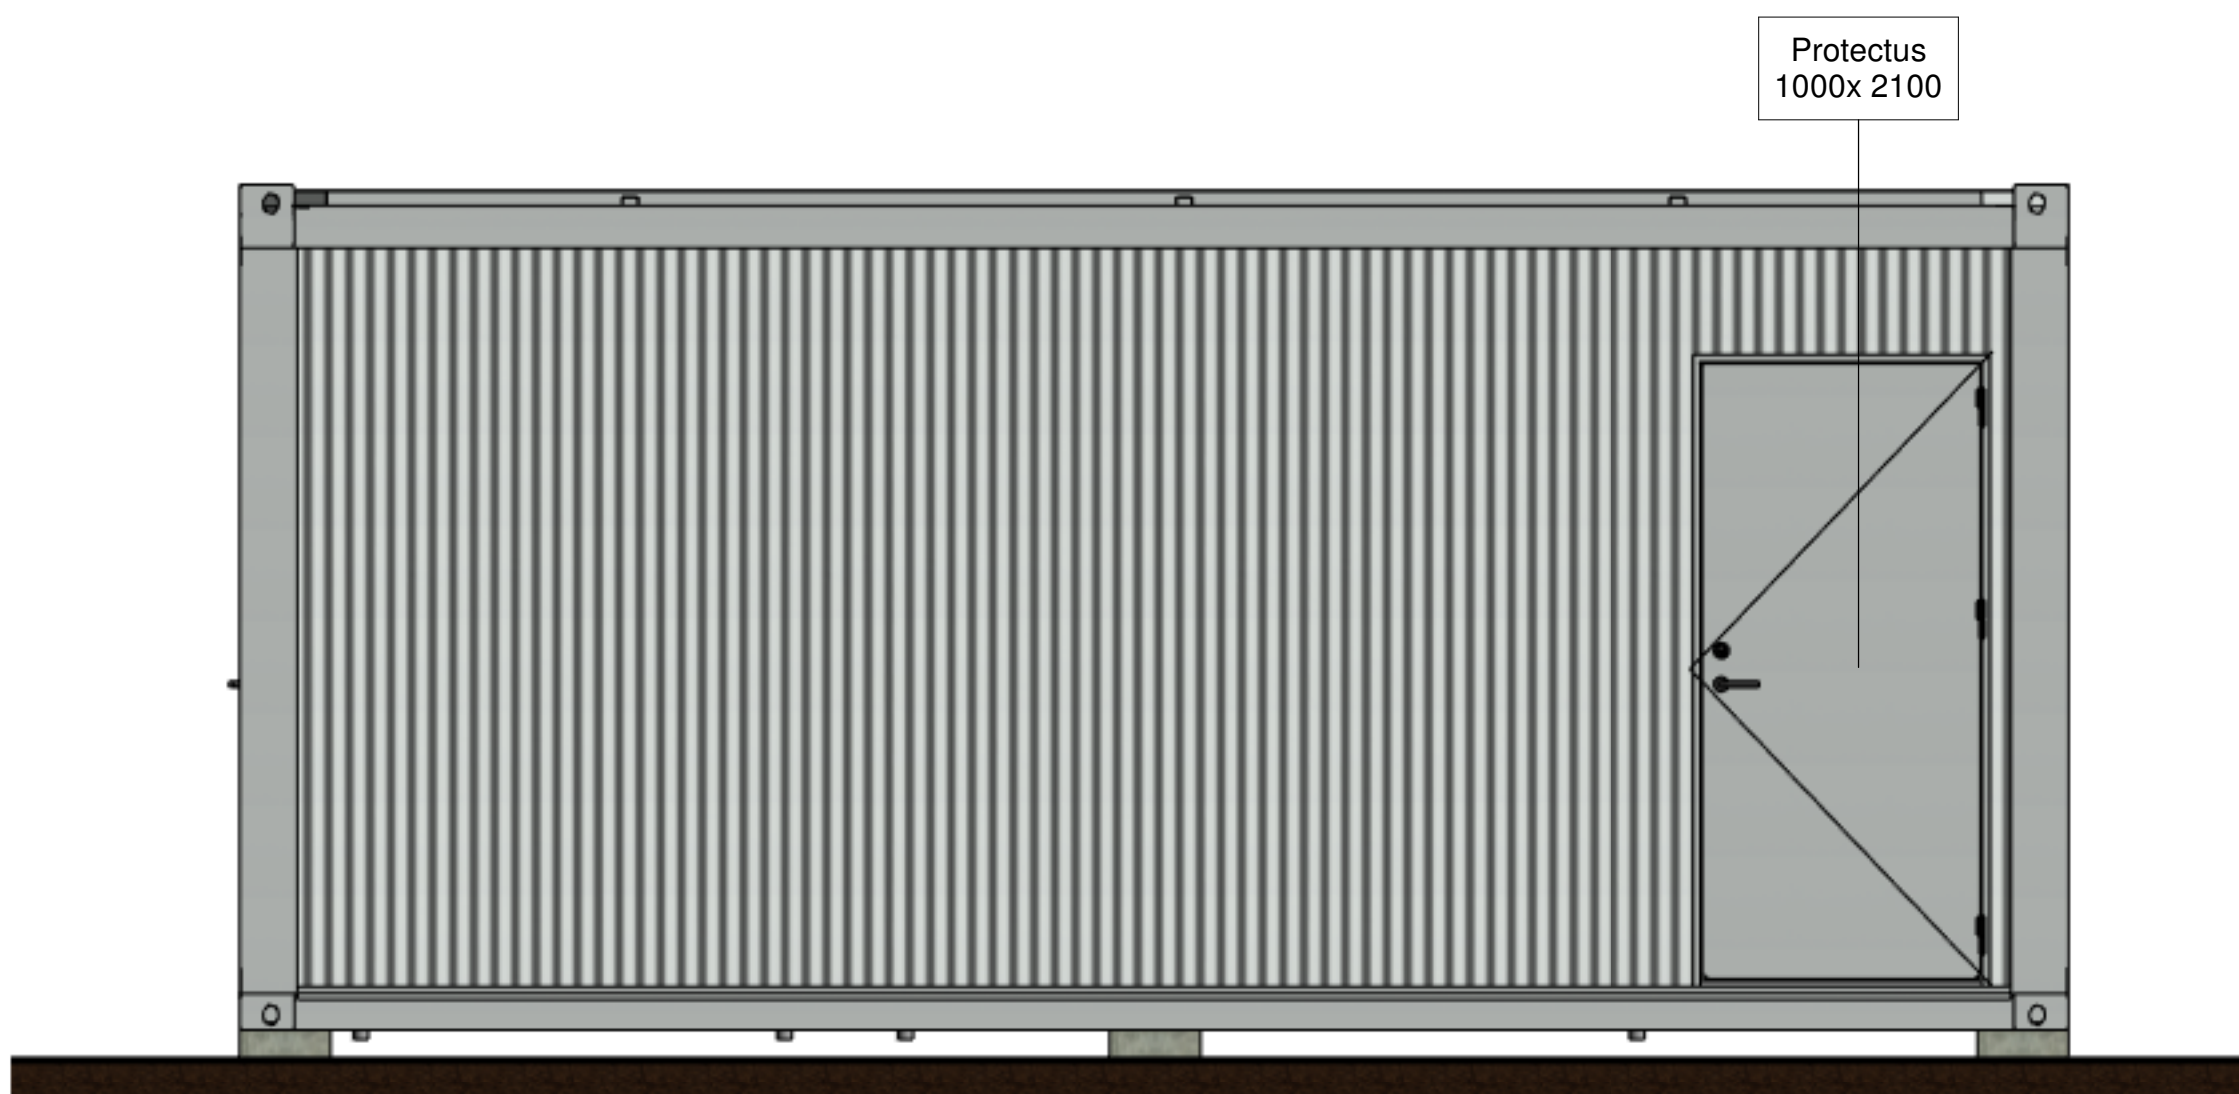


3 Vakarinis Fasadas
1 : 25

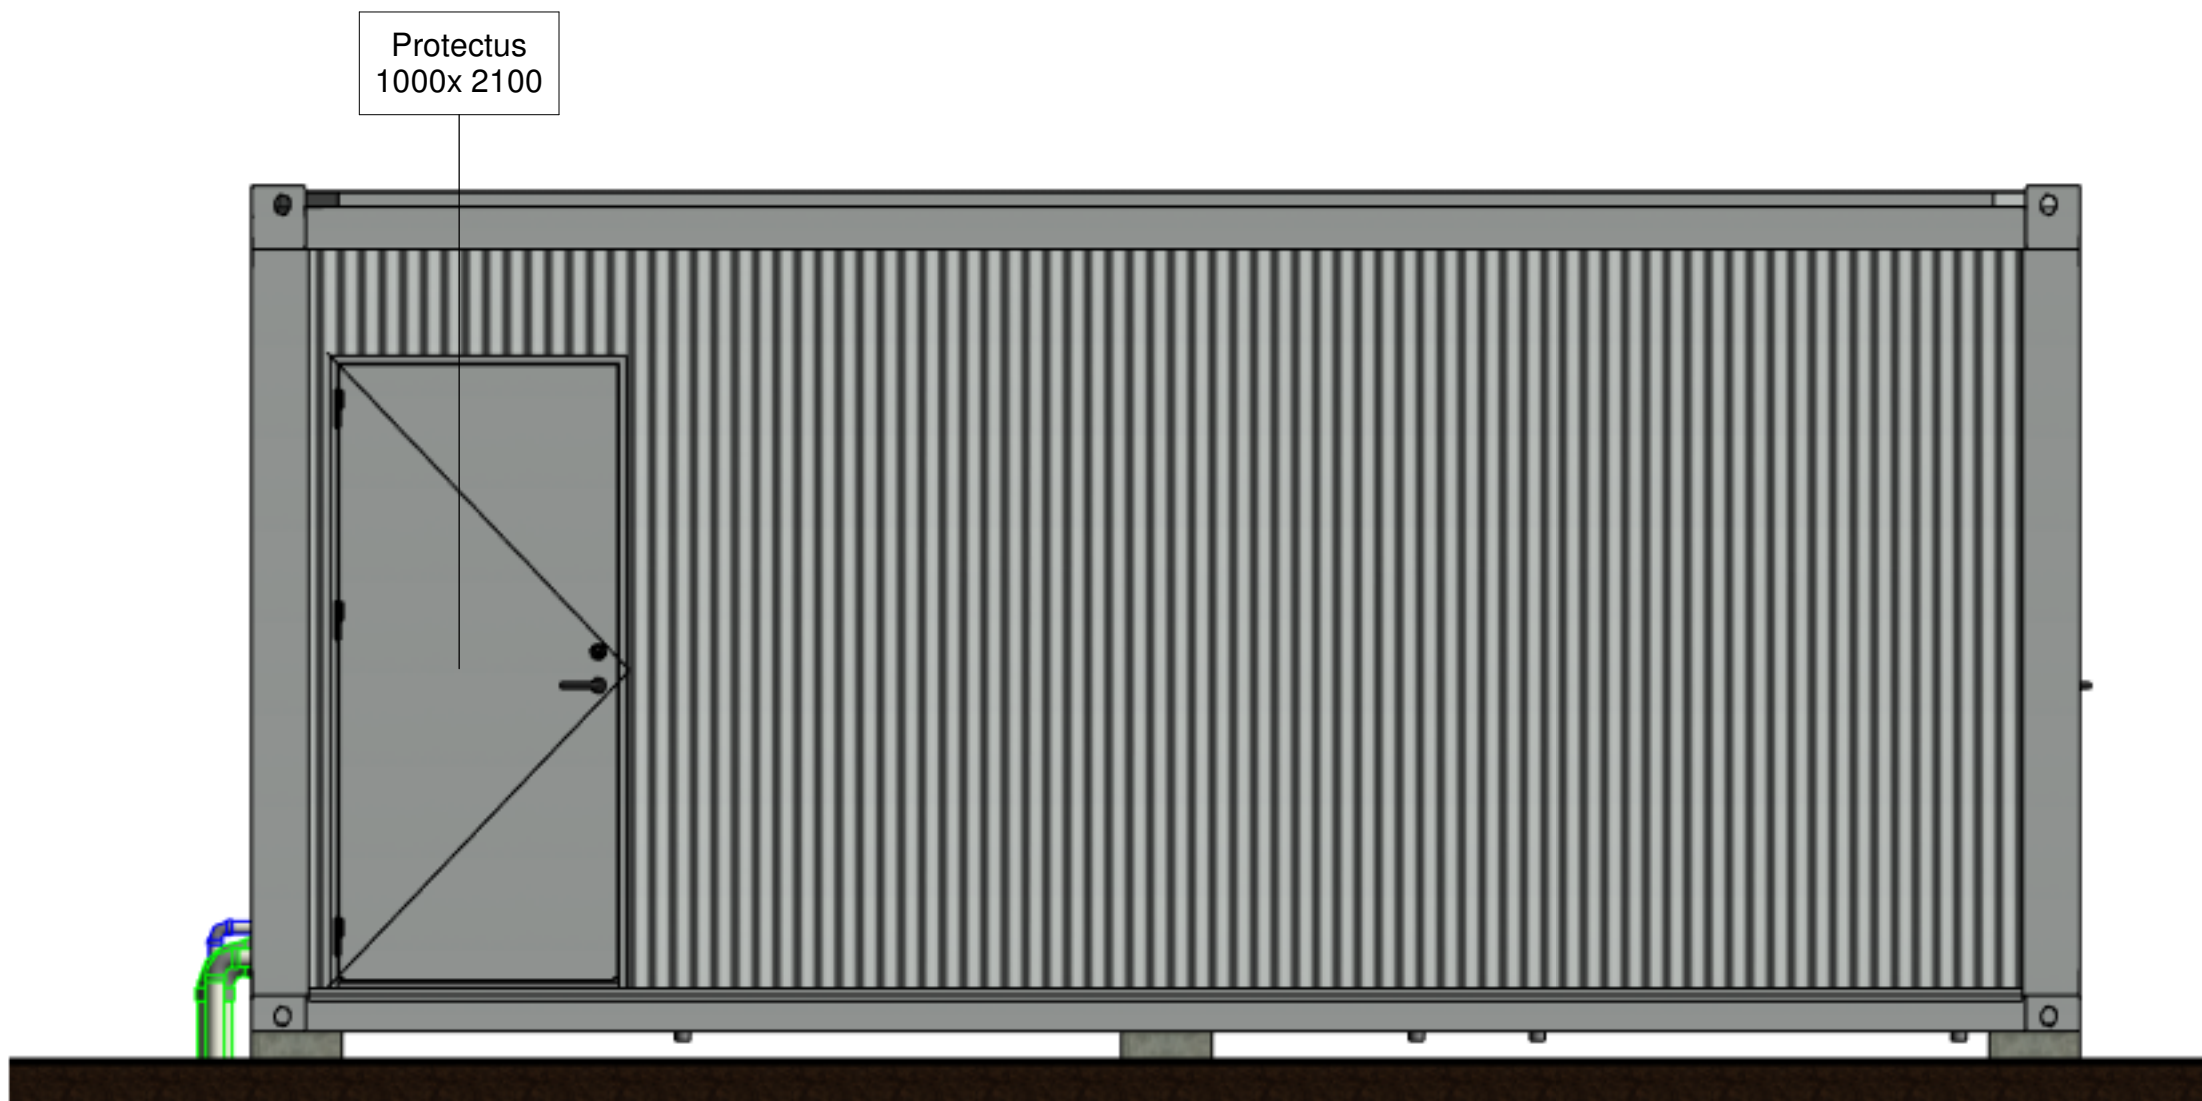

4 Rytinis Fasadas
1 : 25



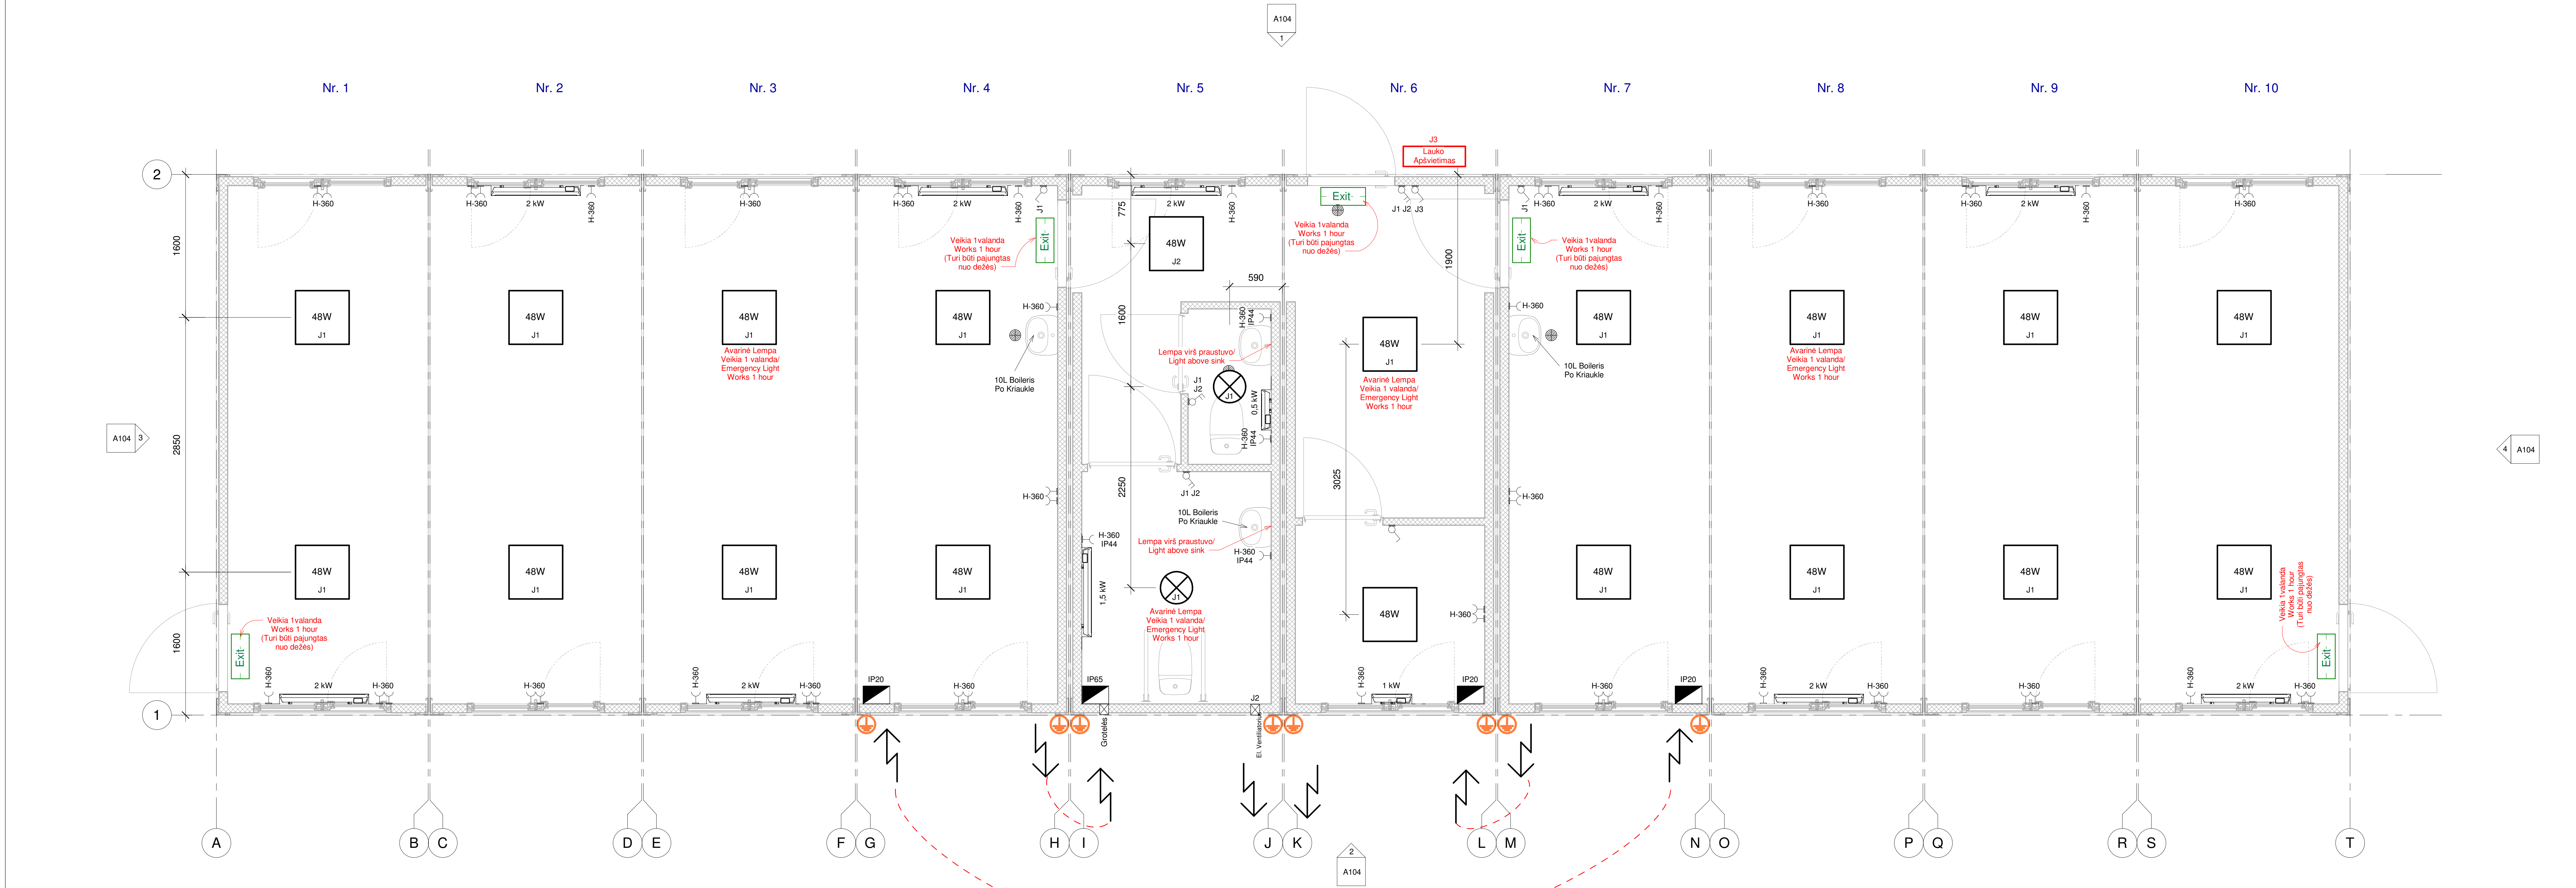

ELEKTROS EKSPLIKACIJA

ESKIZAS	APRAŠYMAS	DESCRIPTION
	Elektros Kištukas	Electrical Socket
	Elektrinis Radiatorius Su Kištuku	Electrical Heater With Socket
	WC Šviestuvas	Light In WC
	LED Šviestuvas	LED Light
	LED Šviestuvas Su Avariniu Veikimu 1h	LED Lamp with Emergency Light That Works 1 Hour
	Lauko Šviestuvas	Outdoor Lamp
	Vienpolis Jungtukas	Unipolar Switch
	Dvypolis Jungtukas	Bipolar Switch
	Įžeminimas	Grounding
	Elektros Įvadas Ir Išvadas	Electrical Input And Output
	Grotelės Oro Pritekėjimui	Grille For Airflow
	Elektrinis Ventilatorius	Electric Fan
	Avarinio Išėjimo Ženklas Veikiantis 1h	Emergency Exit Sign That Works 1 Hour
	Elektros Skydelis	Electric Fuse Box

